


bwnr 1

bwnr 14

bouwnummer 1, 2, 3, 4, 5, 6, 7, 8, 9, 10, 11, 12 en 13 (als getekend)  
 bouwnummer 14 (spiegelbeeld)



project	14 woningen Havenmeesters - Alblasserdam		
onderwerp	begane grond		projectnr. 8248
tekeningsnr.	V- 221		
schaal	1:50	tekenaer	TH
status	definitief		
(wijz)datum	(-) 17-05-2017		

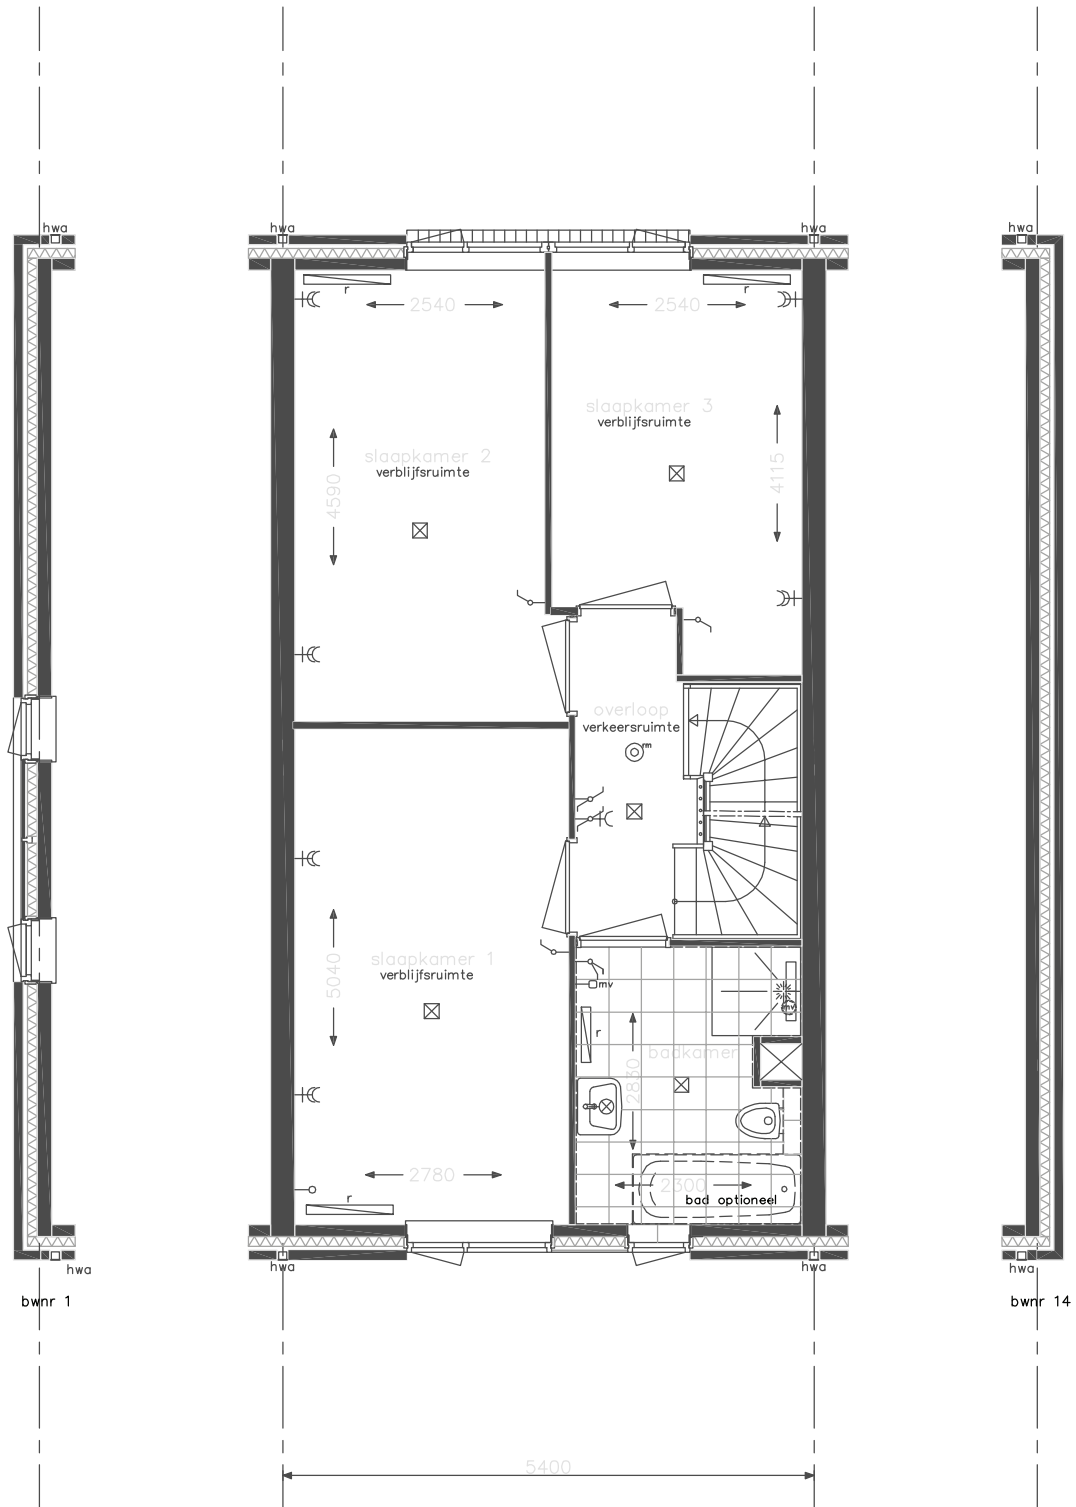

bouwnummer 1, 2, 3, 4, 5, 6, 7, 8, 9, 10, 11, 12 en 13 (als getekend)  
 bouwnummer 14 (spiegelbeeld)



project 14 woningen Havenmeesters - Alblasserdam

onderwerp 1e verdieping

projectnr. 8248


tekeningnr. V- 222

schaal 1:50

tekenaar TH

status definitief


(wijz)datum (-) 17-05-2017

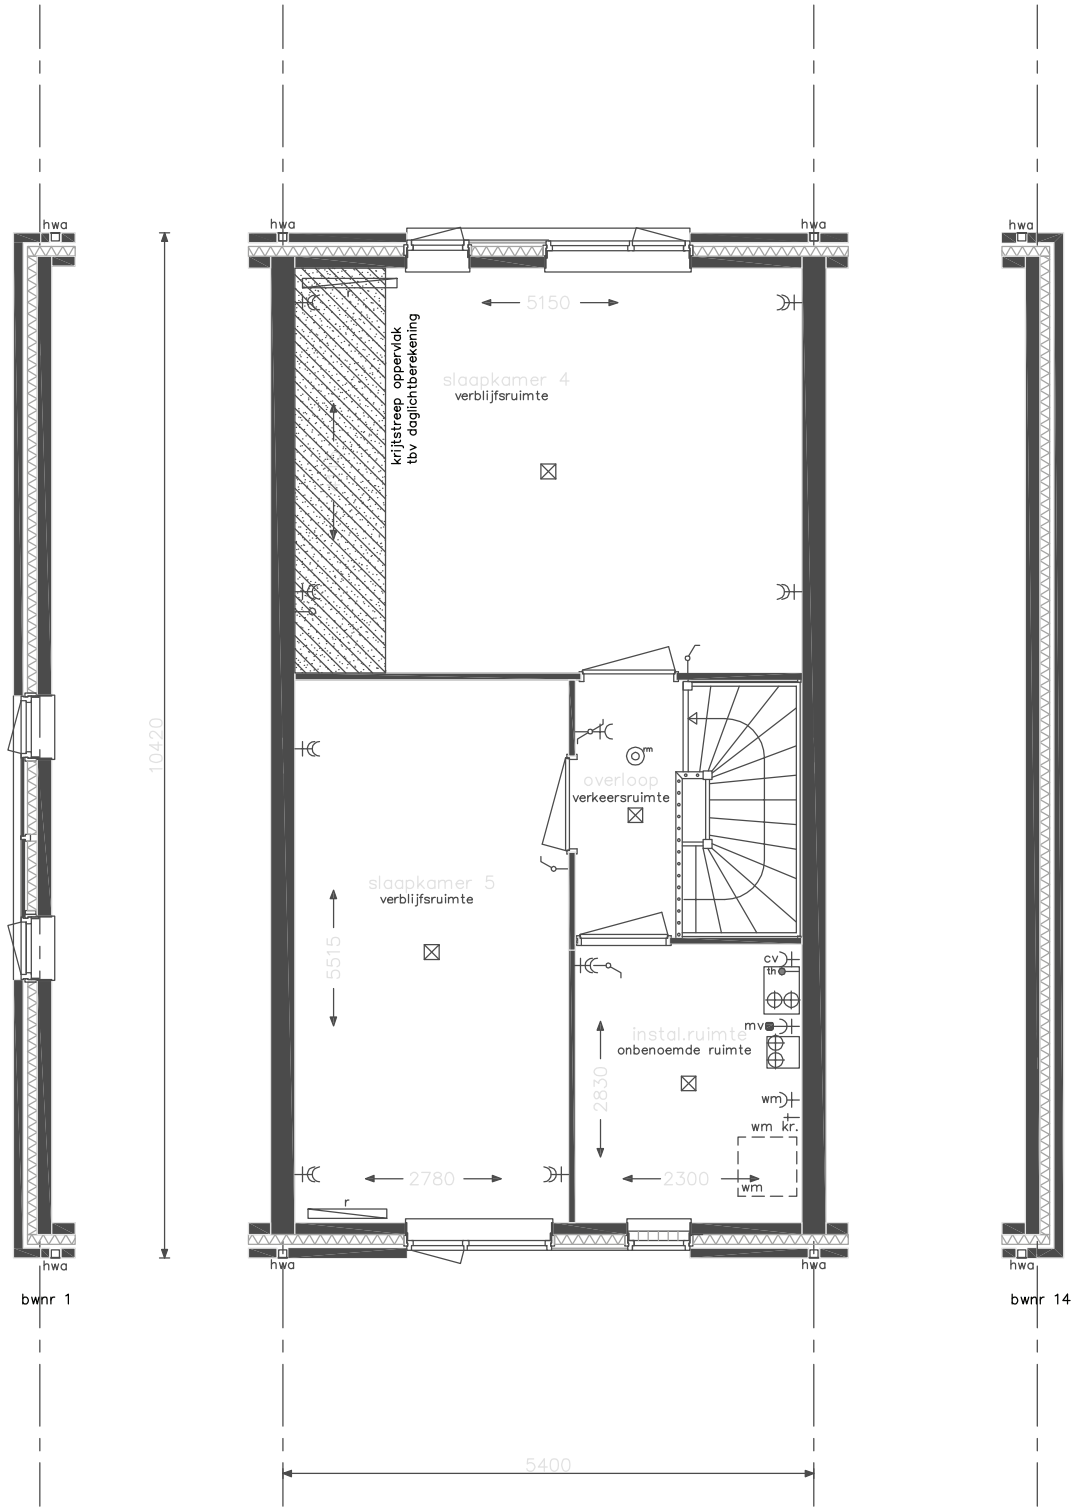

bouwnummer 1, 2, 3, 4, 5, 6, 7, 8, 9, 10, 11, 12 en 13 (als getekend)  
 bouwnummer 14 (spiegelbeeld)



project	14 woningen Havenmeesters - Alblasserdam	
onderwerp	2e verdieping	projectnr. 8248
		tekeningnr. V- 223
schaal	tekenaar	status
1:50	TH	definitief
		wtg2)datum (-) 17-05-2017

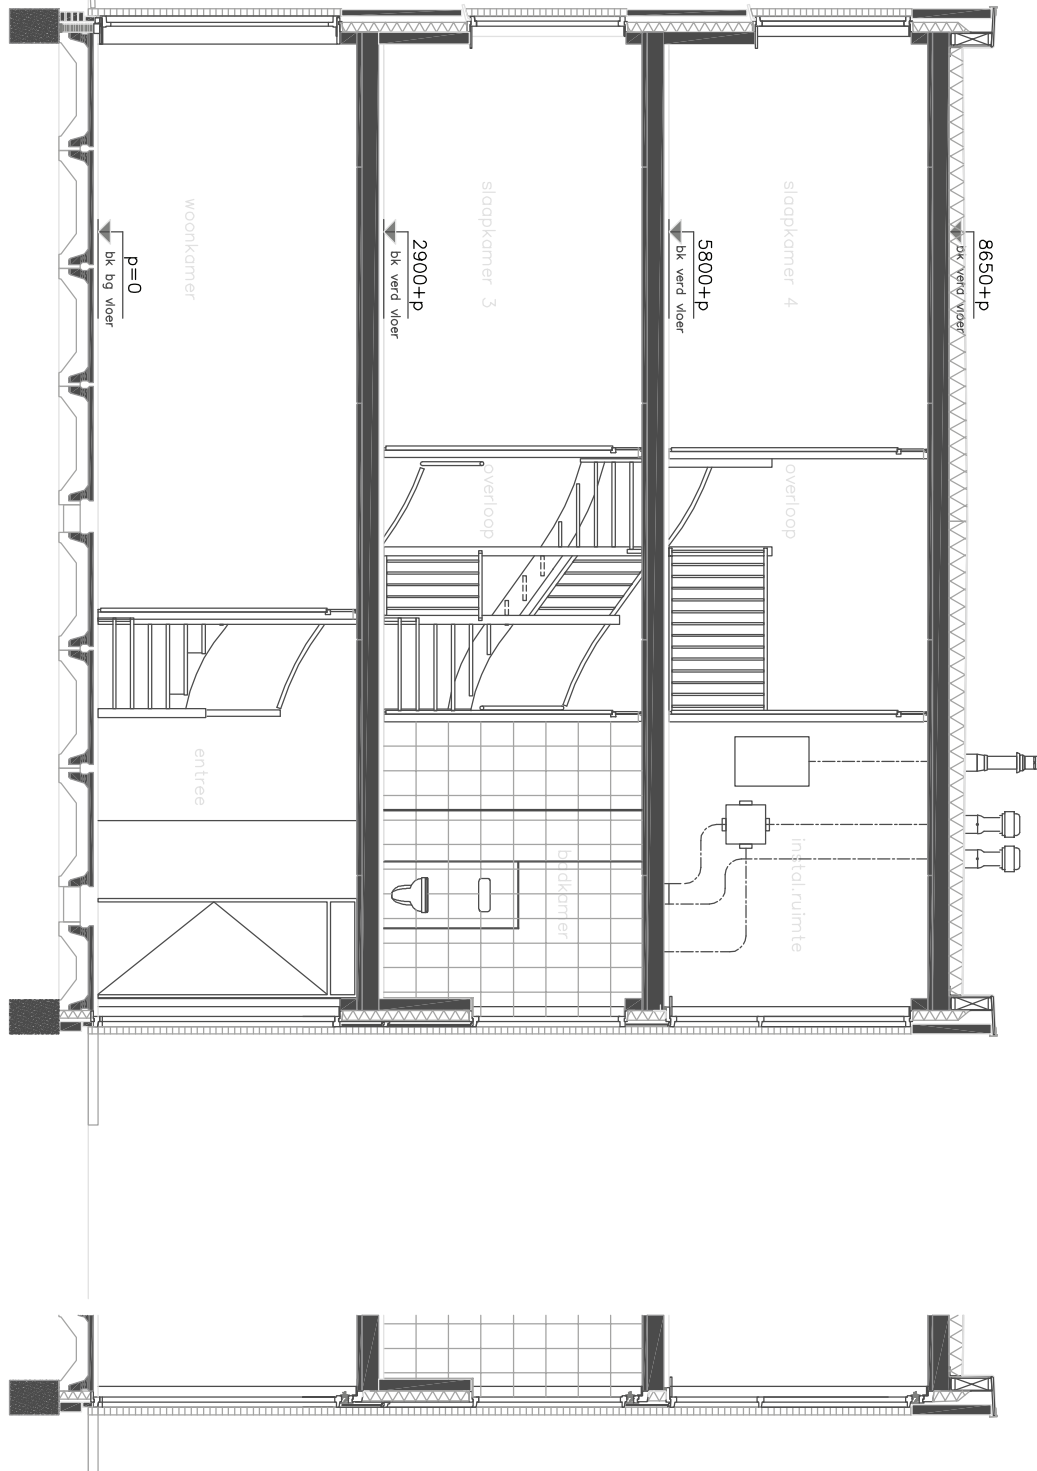

project		14 woningen Havenmeesters - Alblasserdam	
onderwerp		doorsnede	
projectnr.		8248	
tekeningnr.		V- 224	
schaal	tekenaar	status	(wzj)/datum
1:50	TH	definitief	(-) 17-05-2017

# = veiligheidsglas


p=0  
dk verd vloer

2900+p  
dk verd vloer

5800+p  
dk verd vloer

8650+p  
dk verd vloer

kopgevel bwnr 1

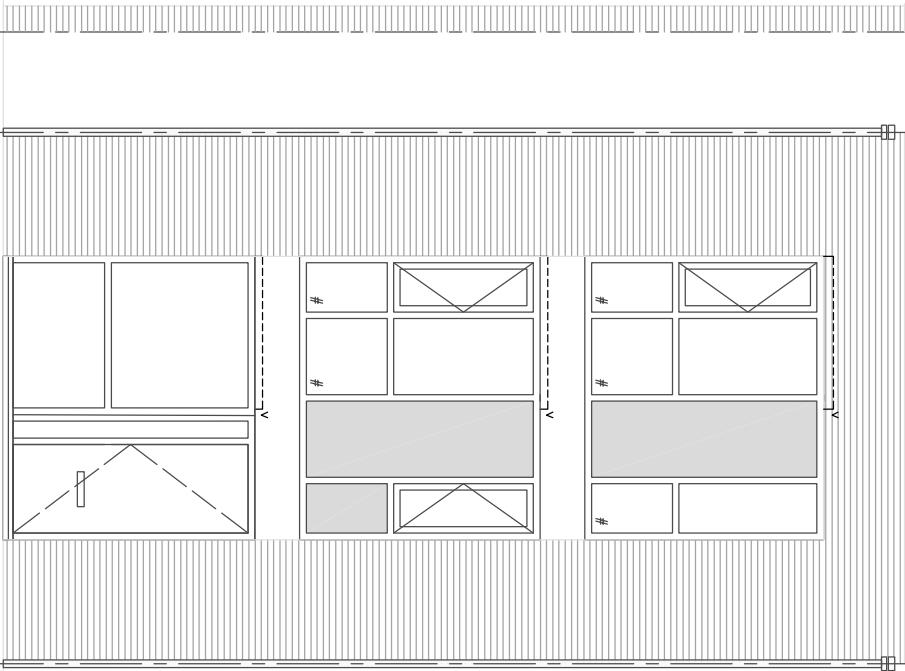

kopgevel bwnr 14



project	14 woningen Havenmeesters - Alblasserdam		projectnr.	8248
onderwerp	voorgevel		tekeningnr.	V- 225
schaal	1:50	tekenaar	TH	status
			definitief	(wzj)datum
				(-) 17-05-2017

# = veiligheidsglas

p=0  
bk verd vloer

2900+p  
bk verd vloer


5800+p  
bk verd vloer

8650+p  
bk verd vloer

tegelsverband

kopgevel bwnr 14

kopgevel bwnr 1

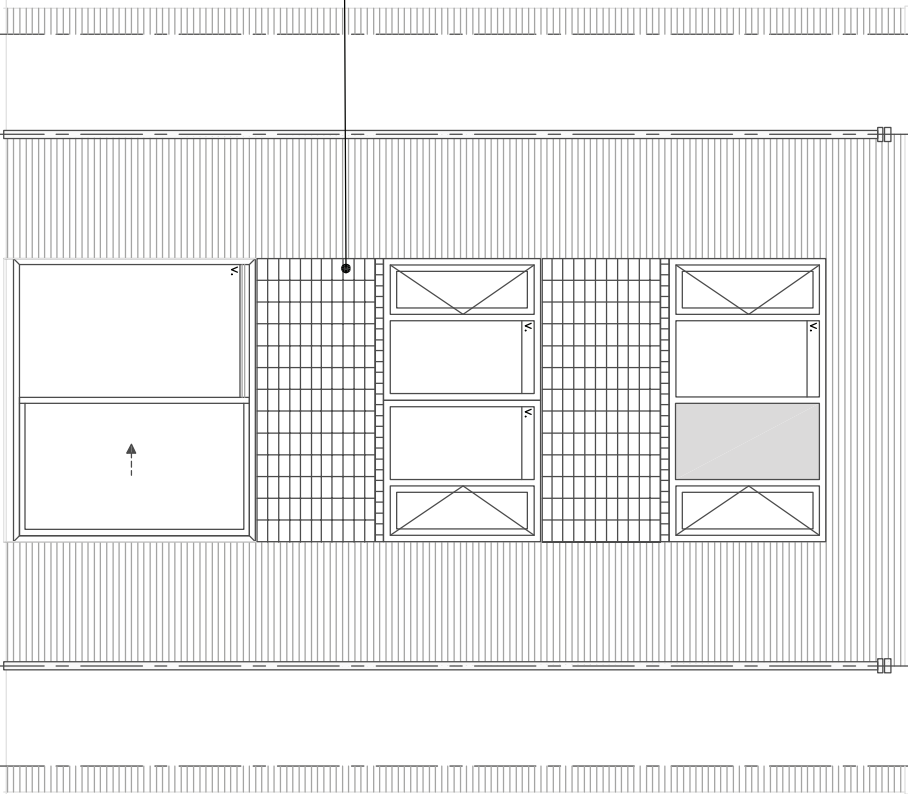

project		14 woningen Havenmeesters - Alblasserdam	
onderwerp		achtergevel	
projectnr.		8248	
tekeningnr.		V- 226	
schaal	tekenaar	status	(wijz)datum
1:50	TH	definitief	(-) 17-05-2017